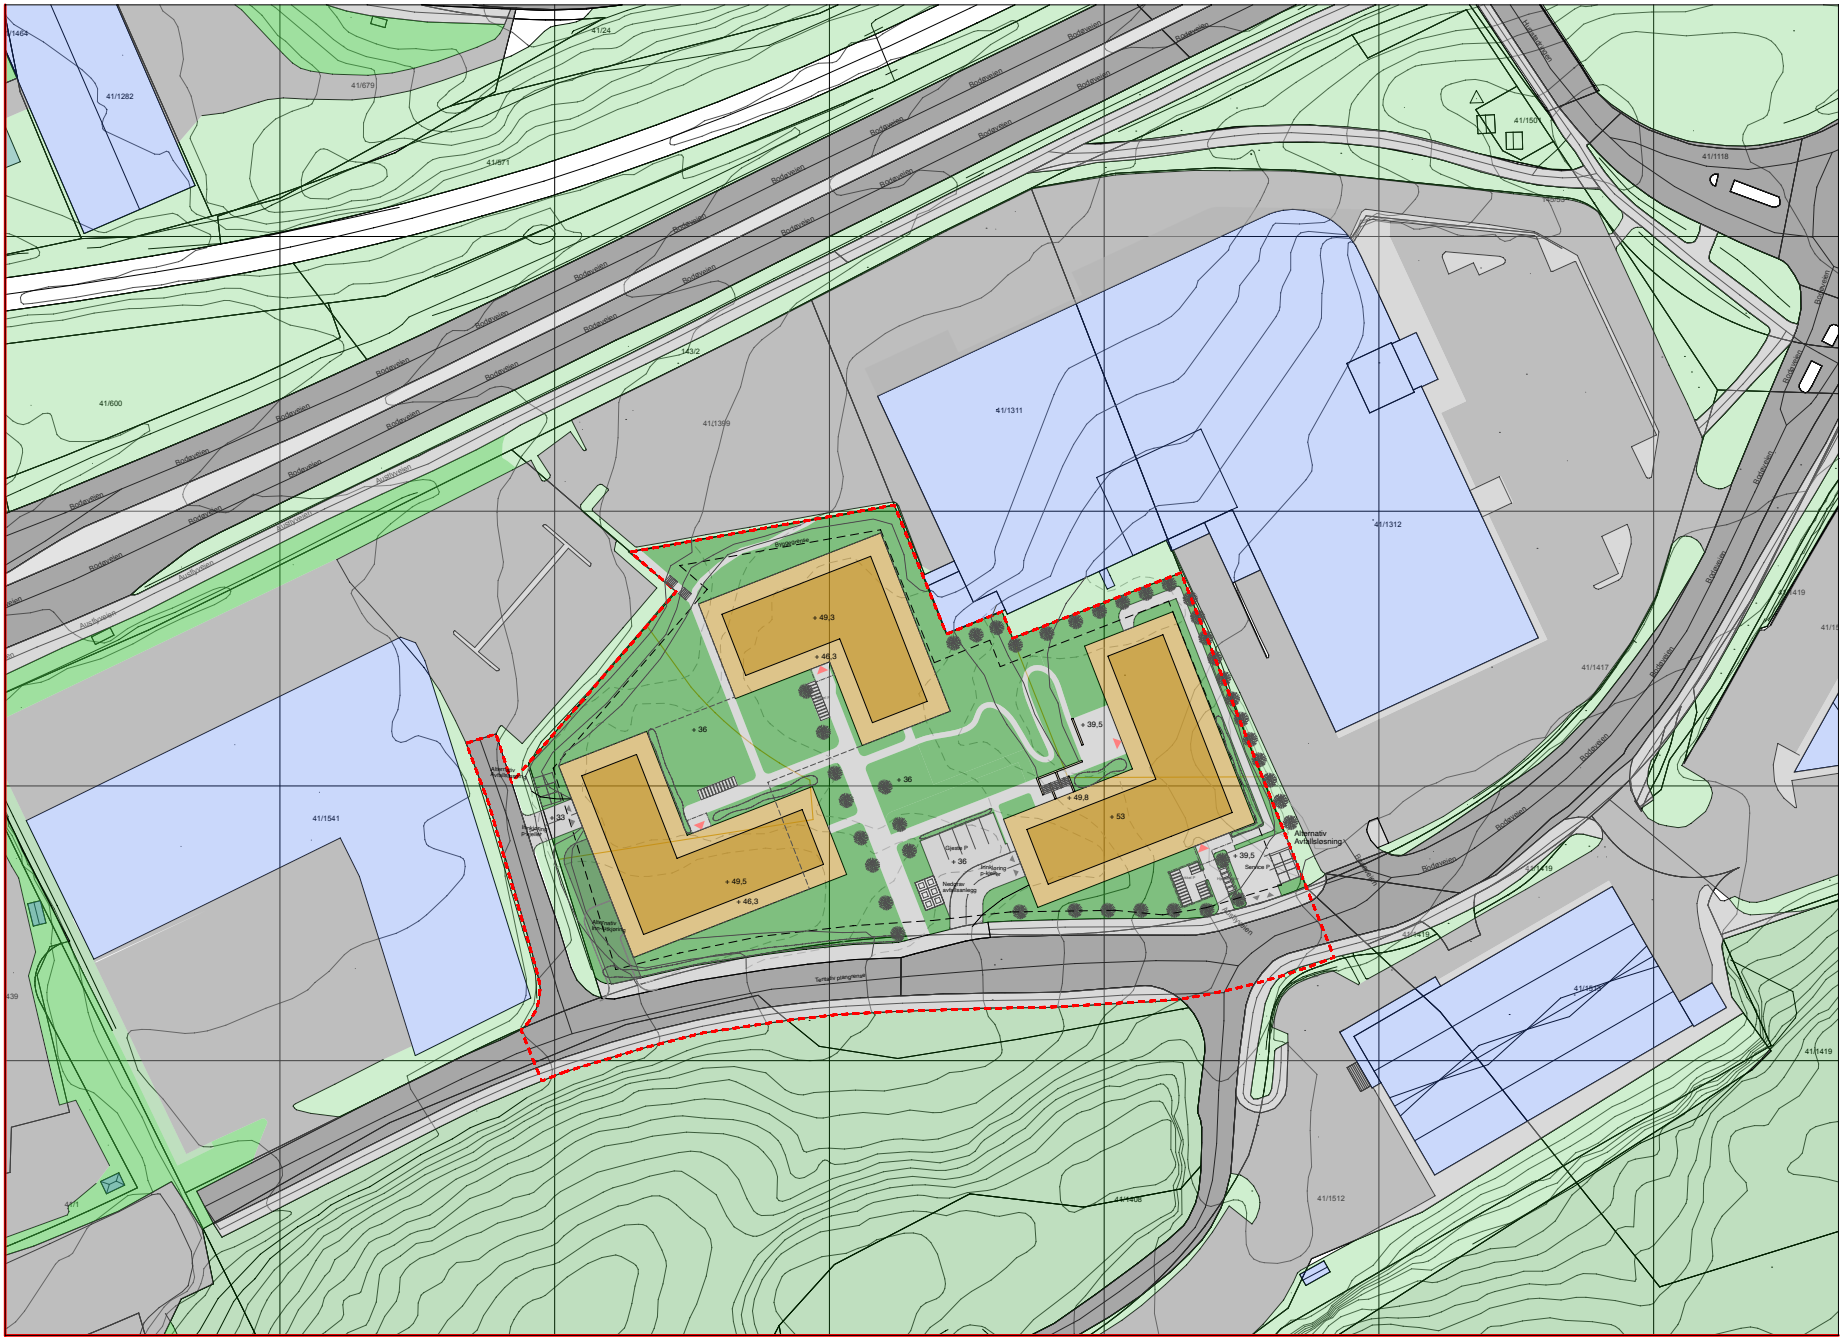

PROSJEKT 250023 - Hunstadhagen GNR/ BNR Gnr/Bnr/Festenr

GNIST ARKITEKTER
Adresse: Sjøgata 5, 8006 Bodø
Tel: +47 456 16 900
E-post: post@gnistark.no
www: gnistark.no
En del av vier

Rev	Beskrivelse	Dato	Sign	Kontr

FASE Regulering DATO 12.10.2026 MÅL A3 - 1:500 REV.

TEGNING AP001 Situasjonsplan